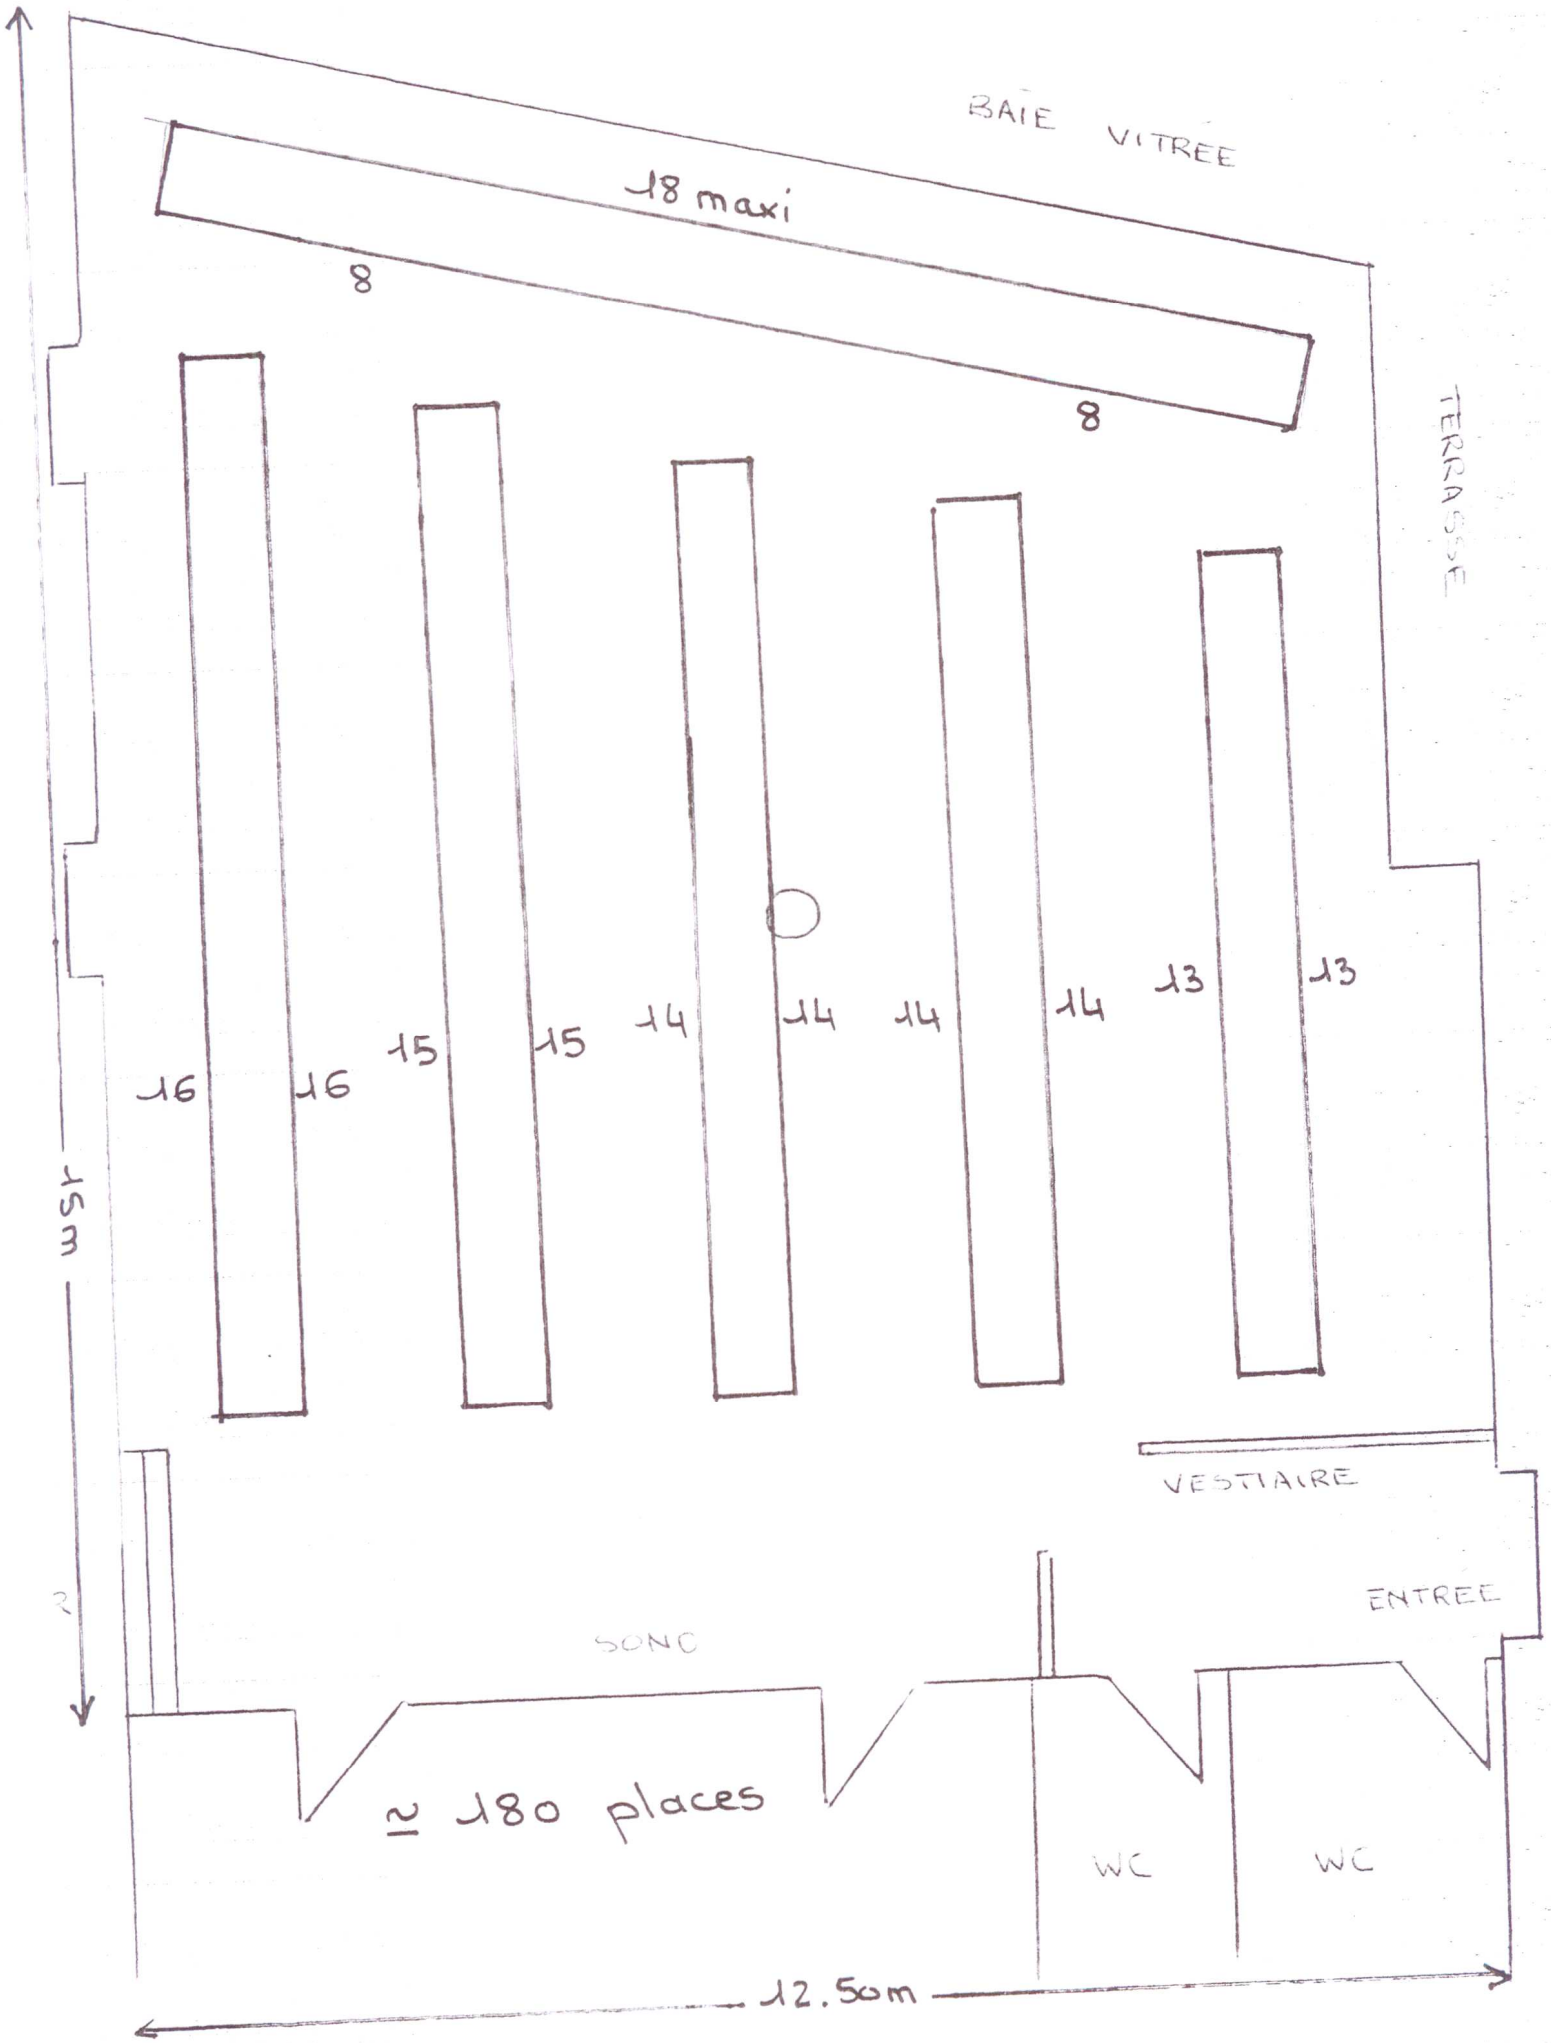

Ech : 1,5 cm pour 1 m.

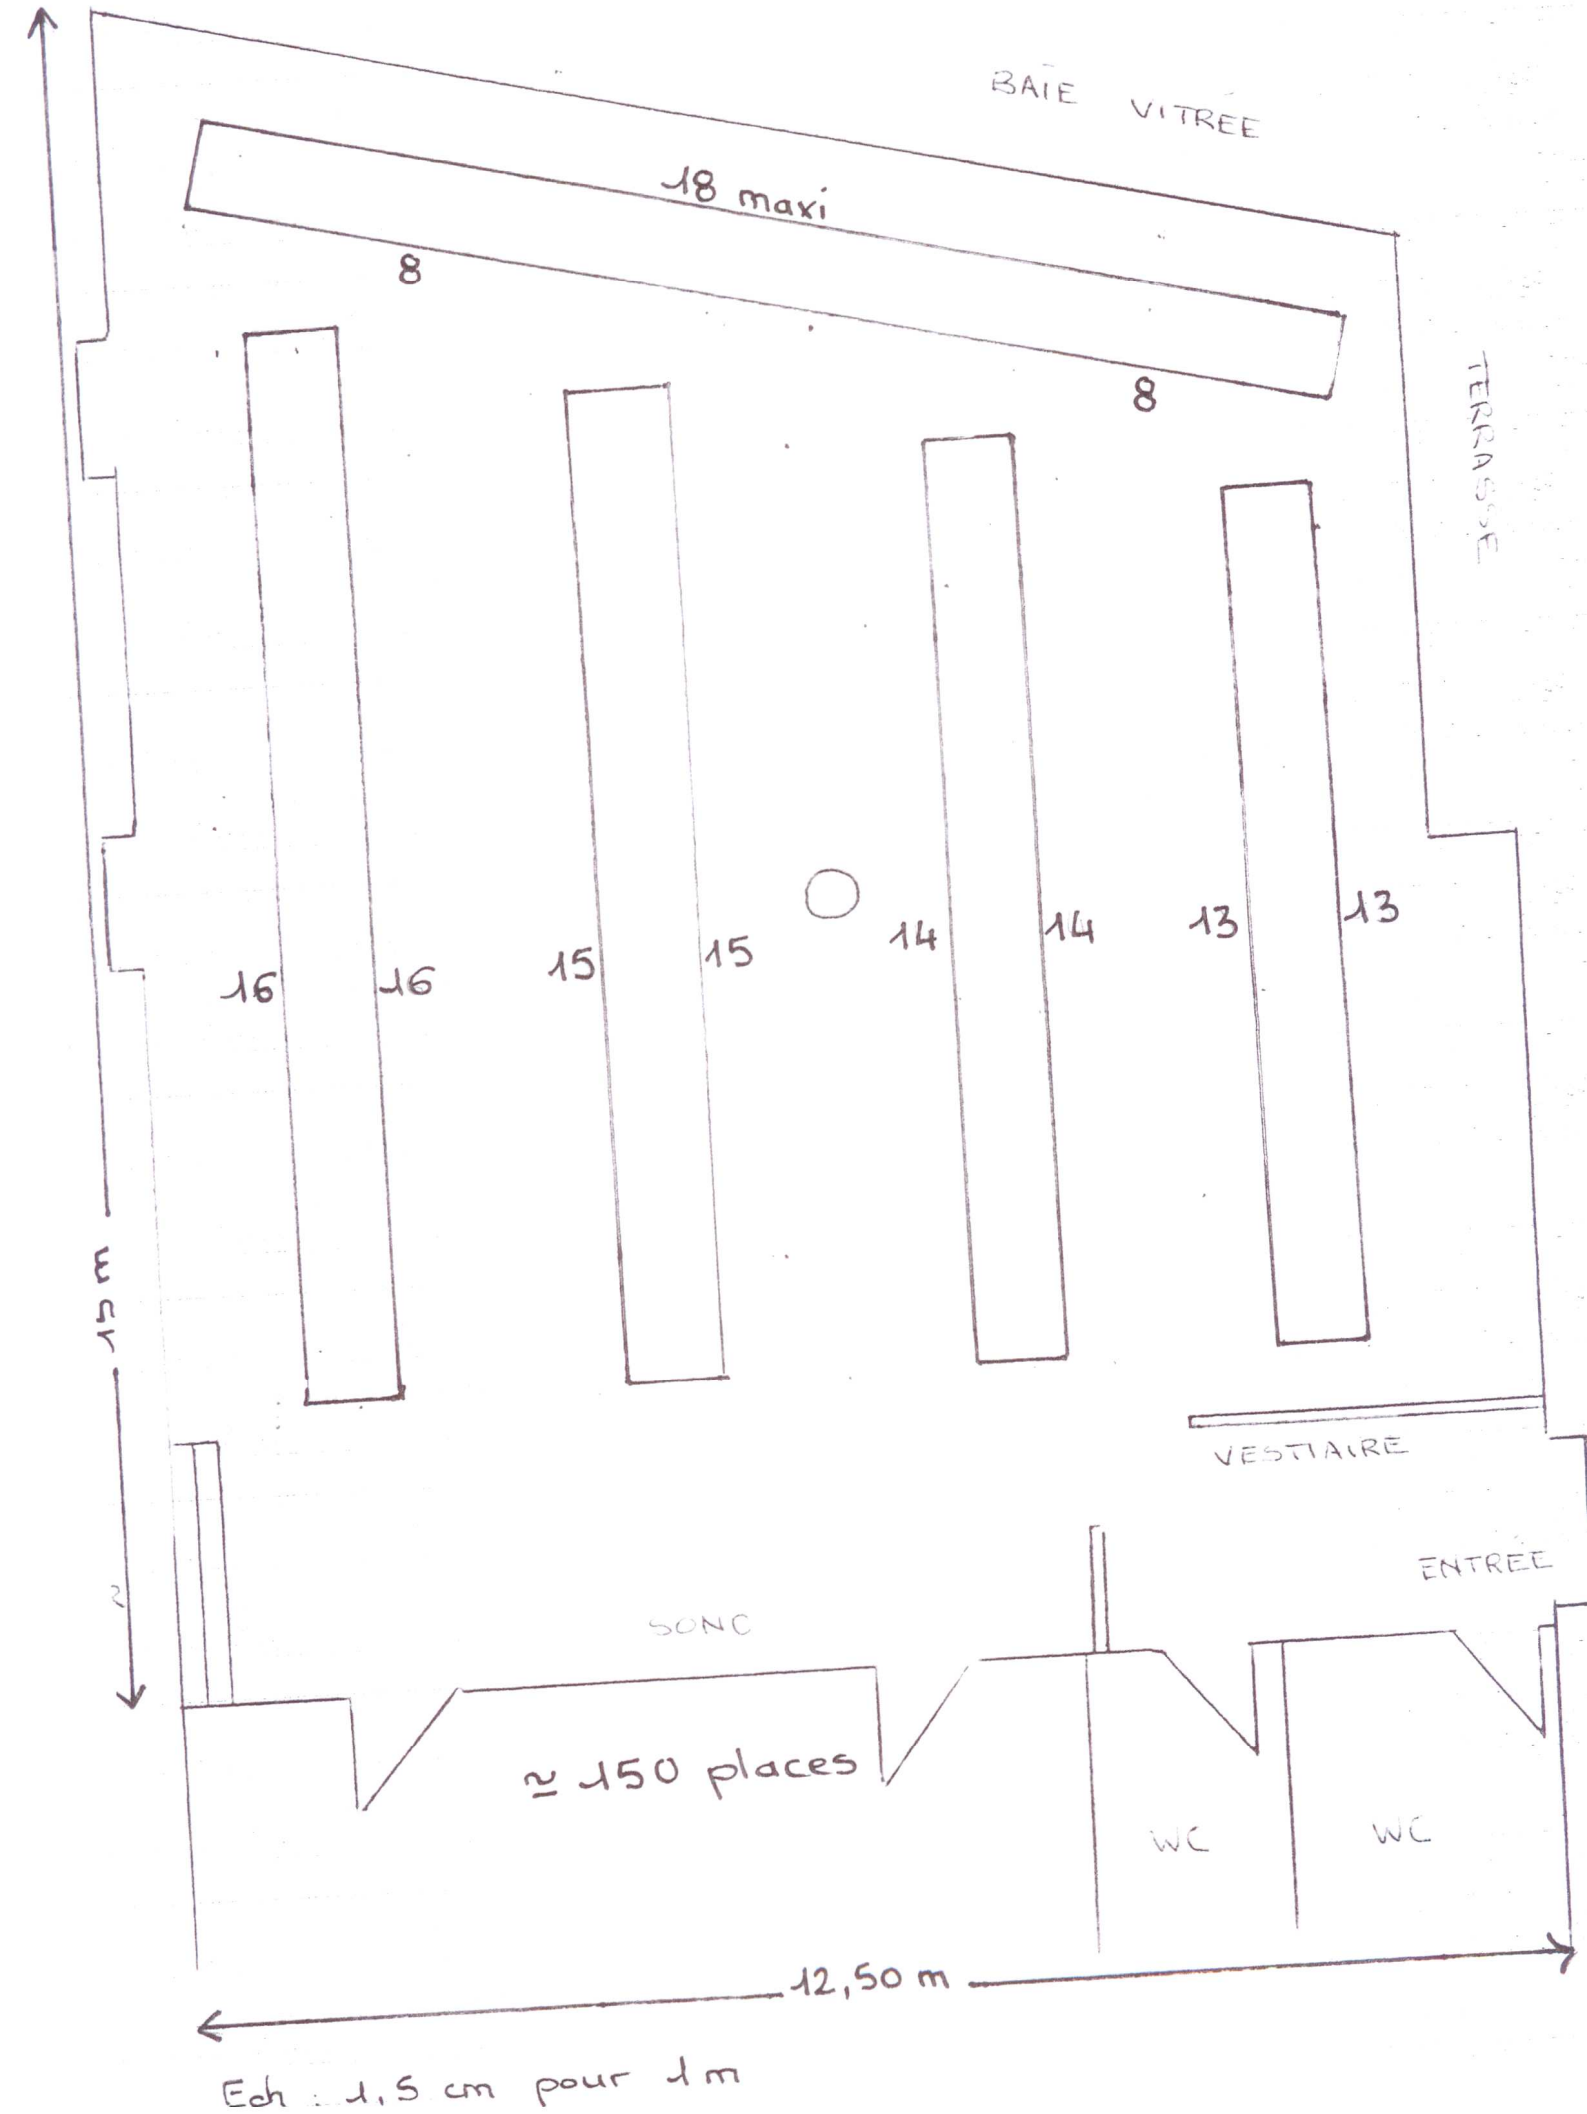
BAIE VITREE
18 maxi
8
8
TERRASSE
16
16
15
15
14
14
13
13
VESTIAIRE
ENTREE
SONC
≃ 150 places
WC
WC
12,50 m
Ech : 1,5 cm pour 1 m

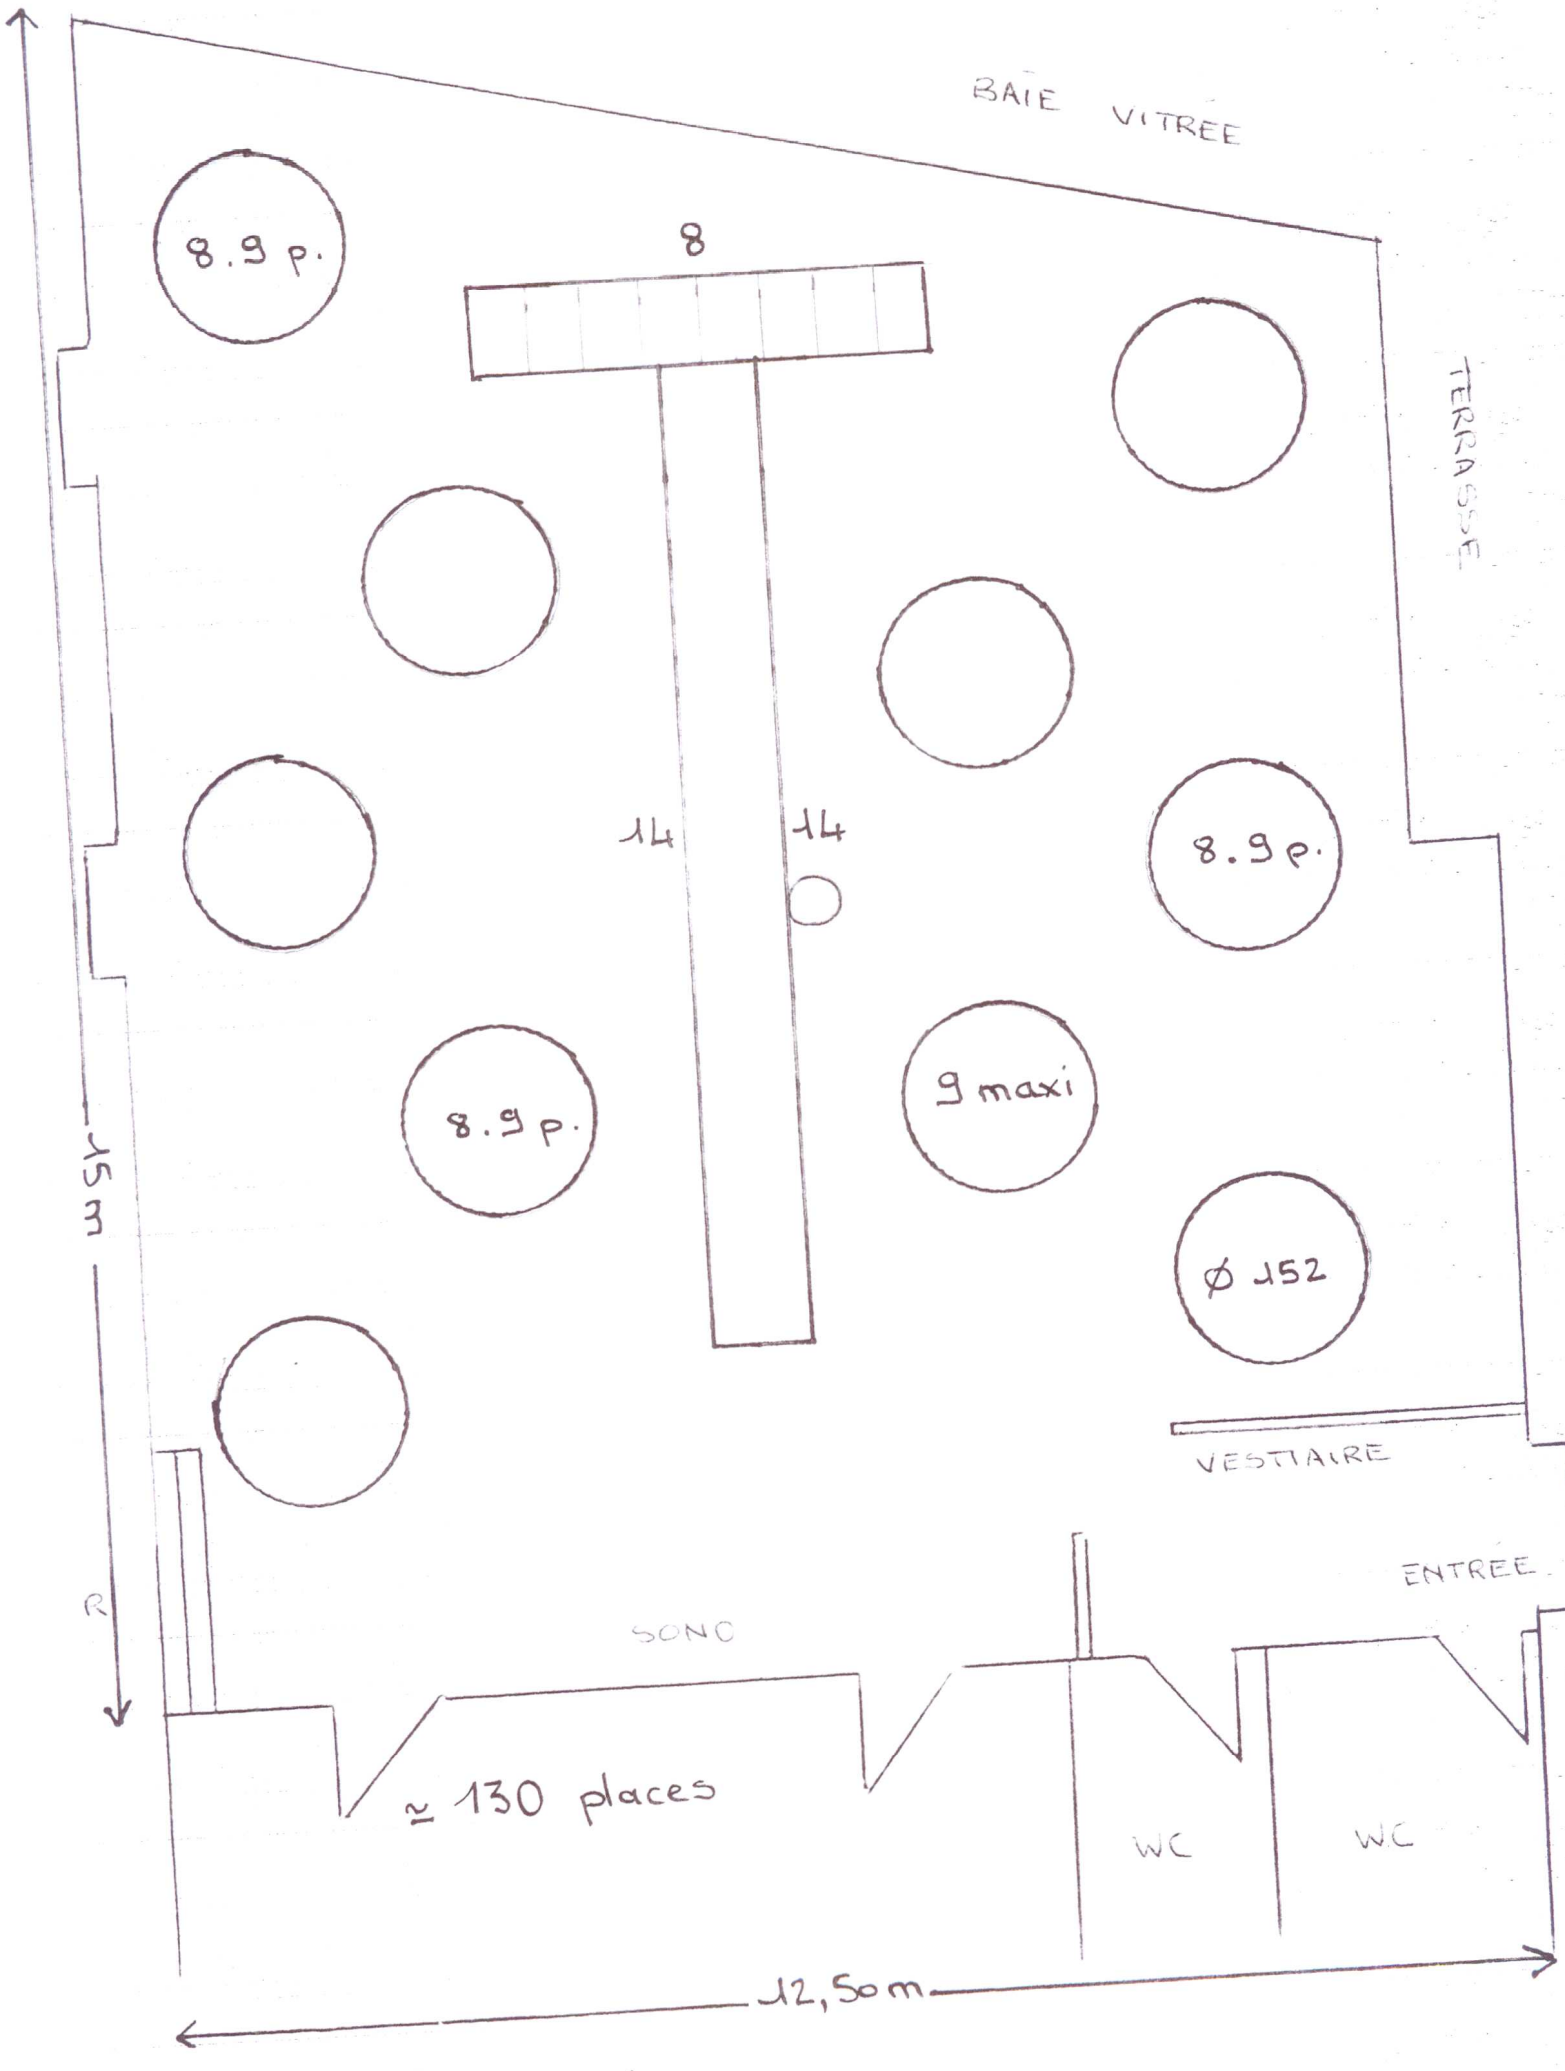
BAIE VITREE
8.9 p.
8
TERRASSE
14
14
8.9 p.
8.9 p.
9 maxi
Ø 152
VESTIAIRE
ENTREE
SONO
≃ 130 places
WC
WC
12,50 m
Ech : 1,5 cm pour 1 m.

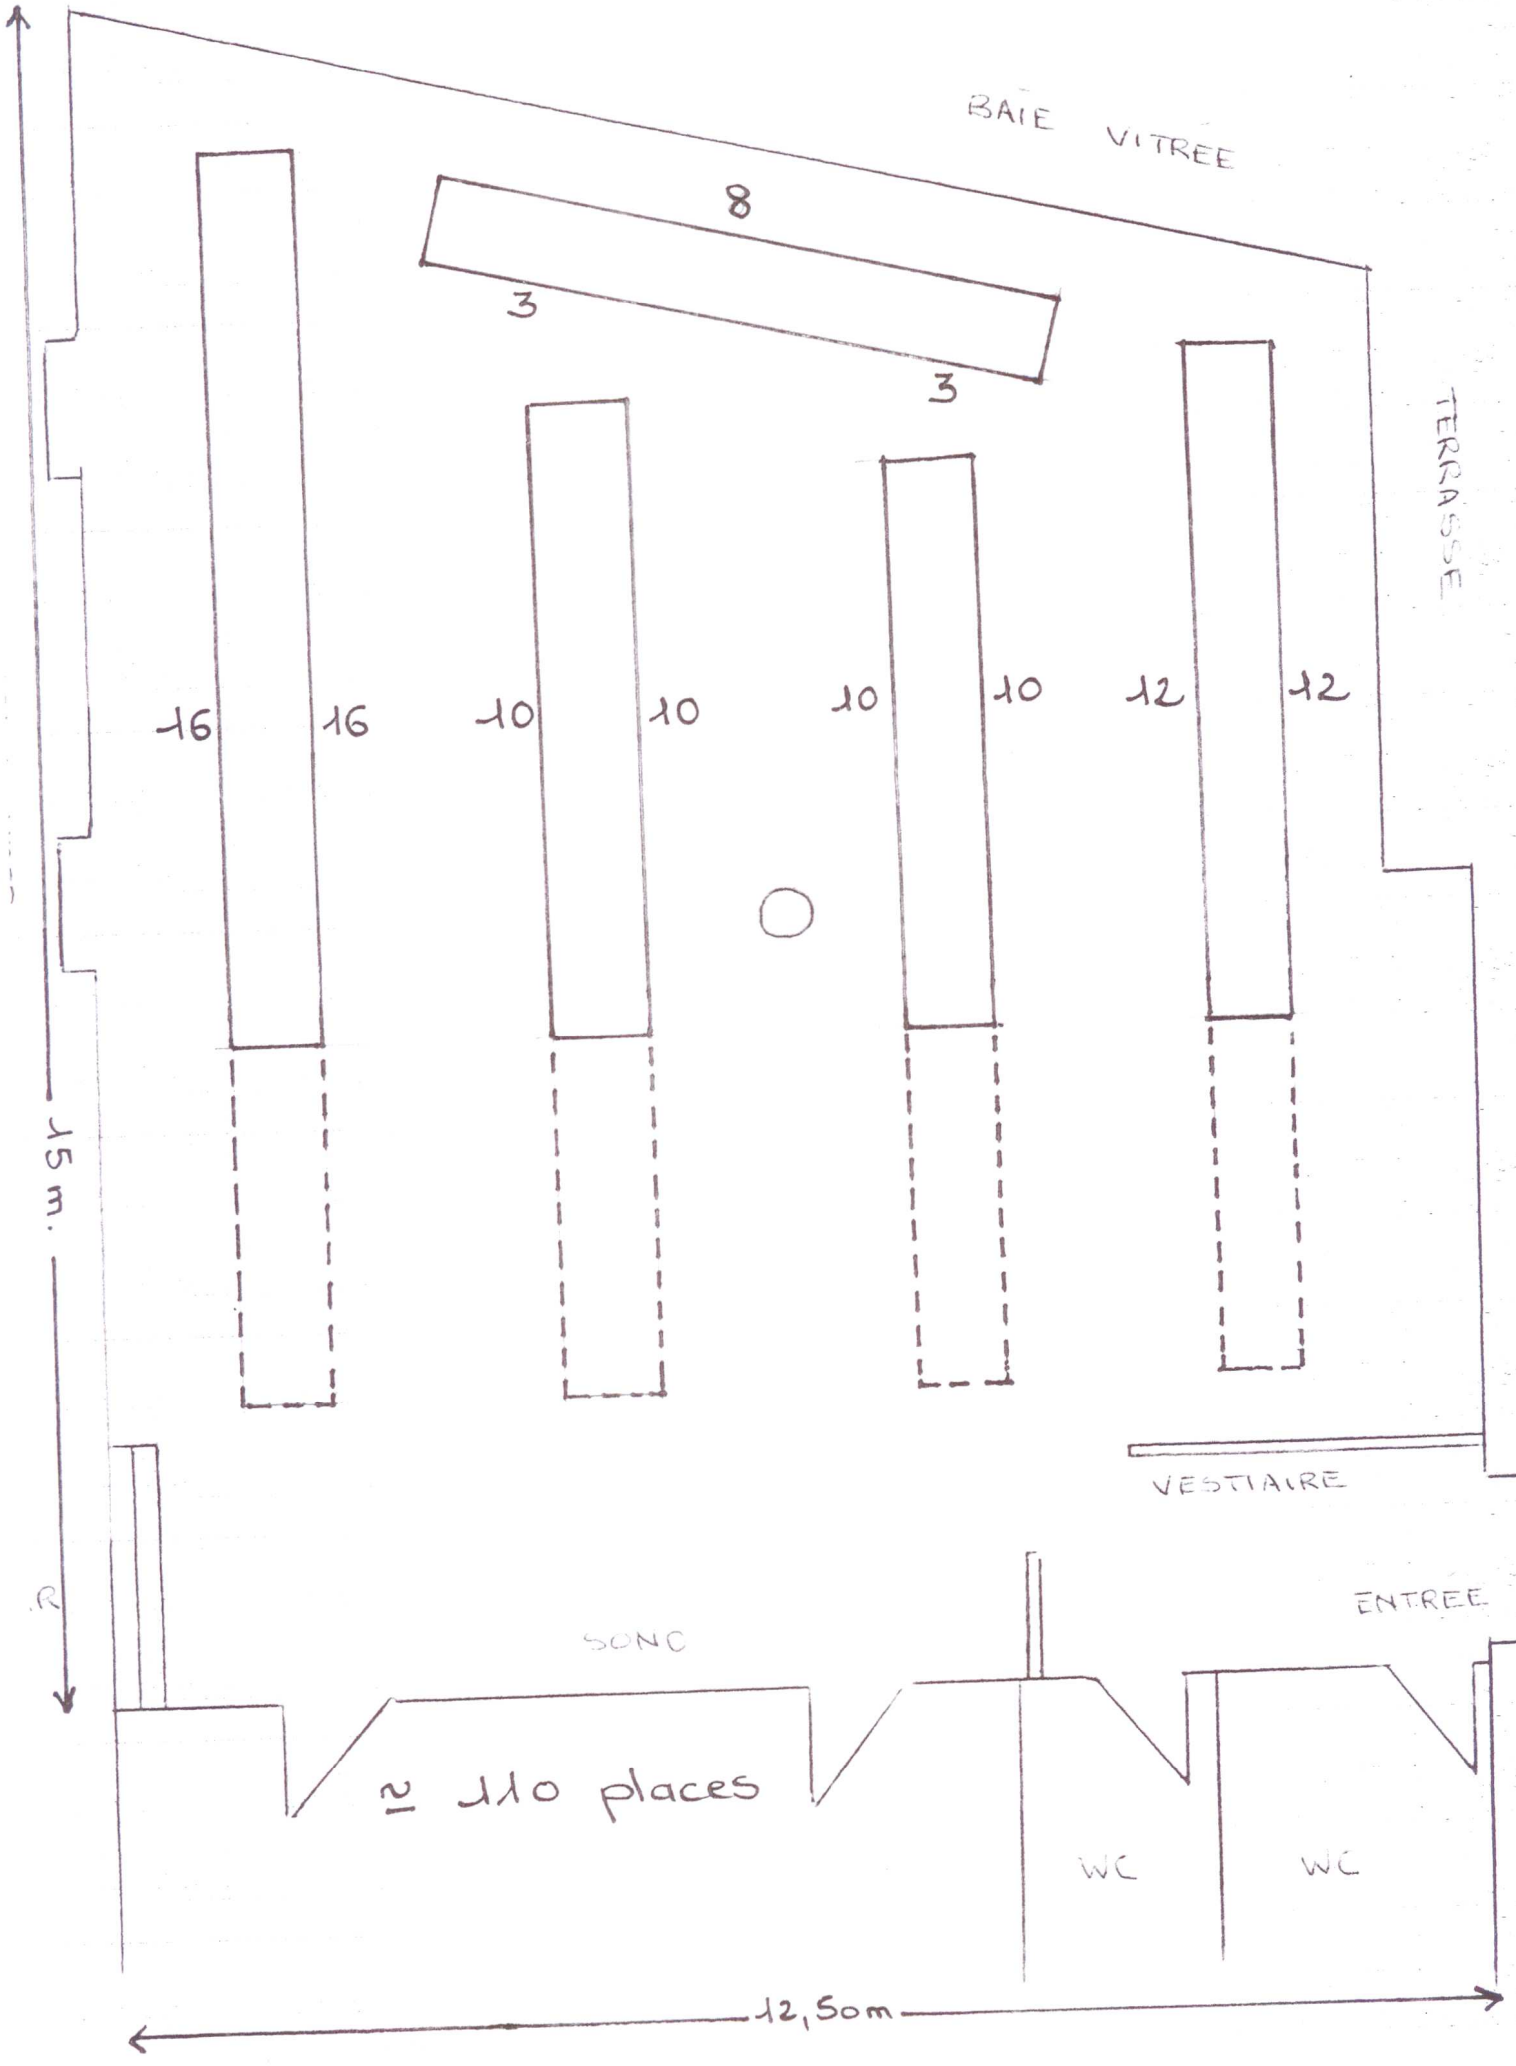

Ech: 1,5 cm pour 1 m.

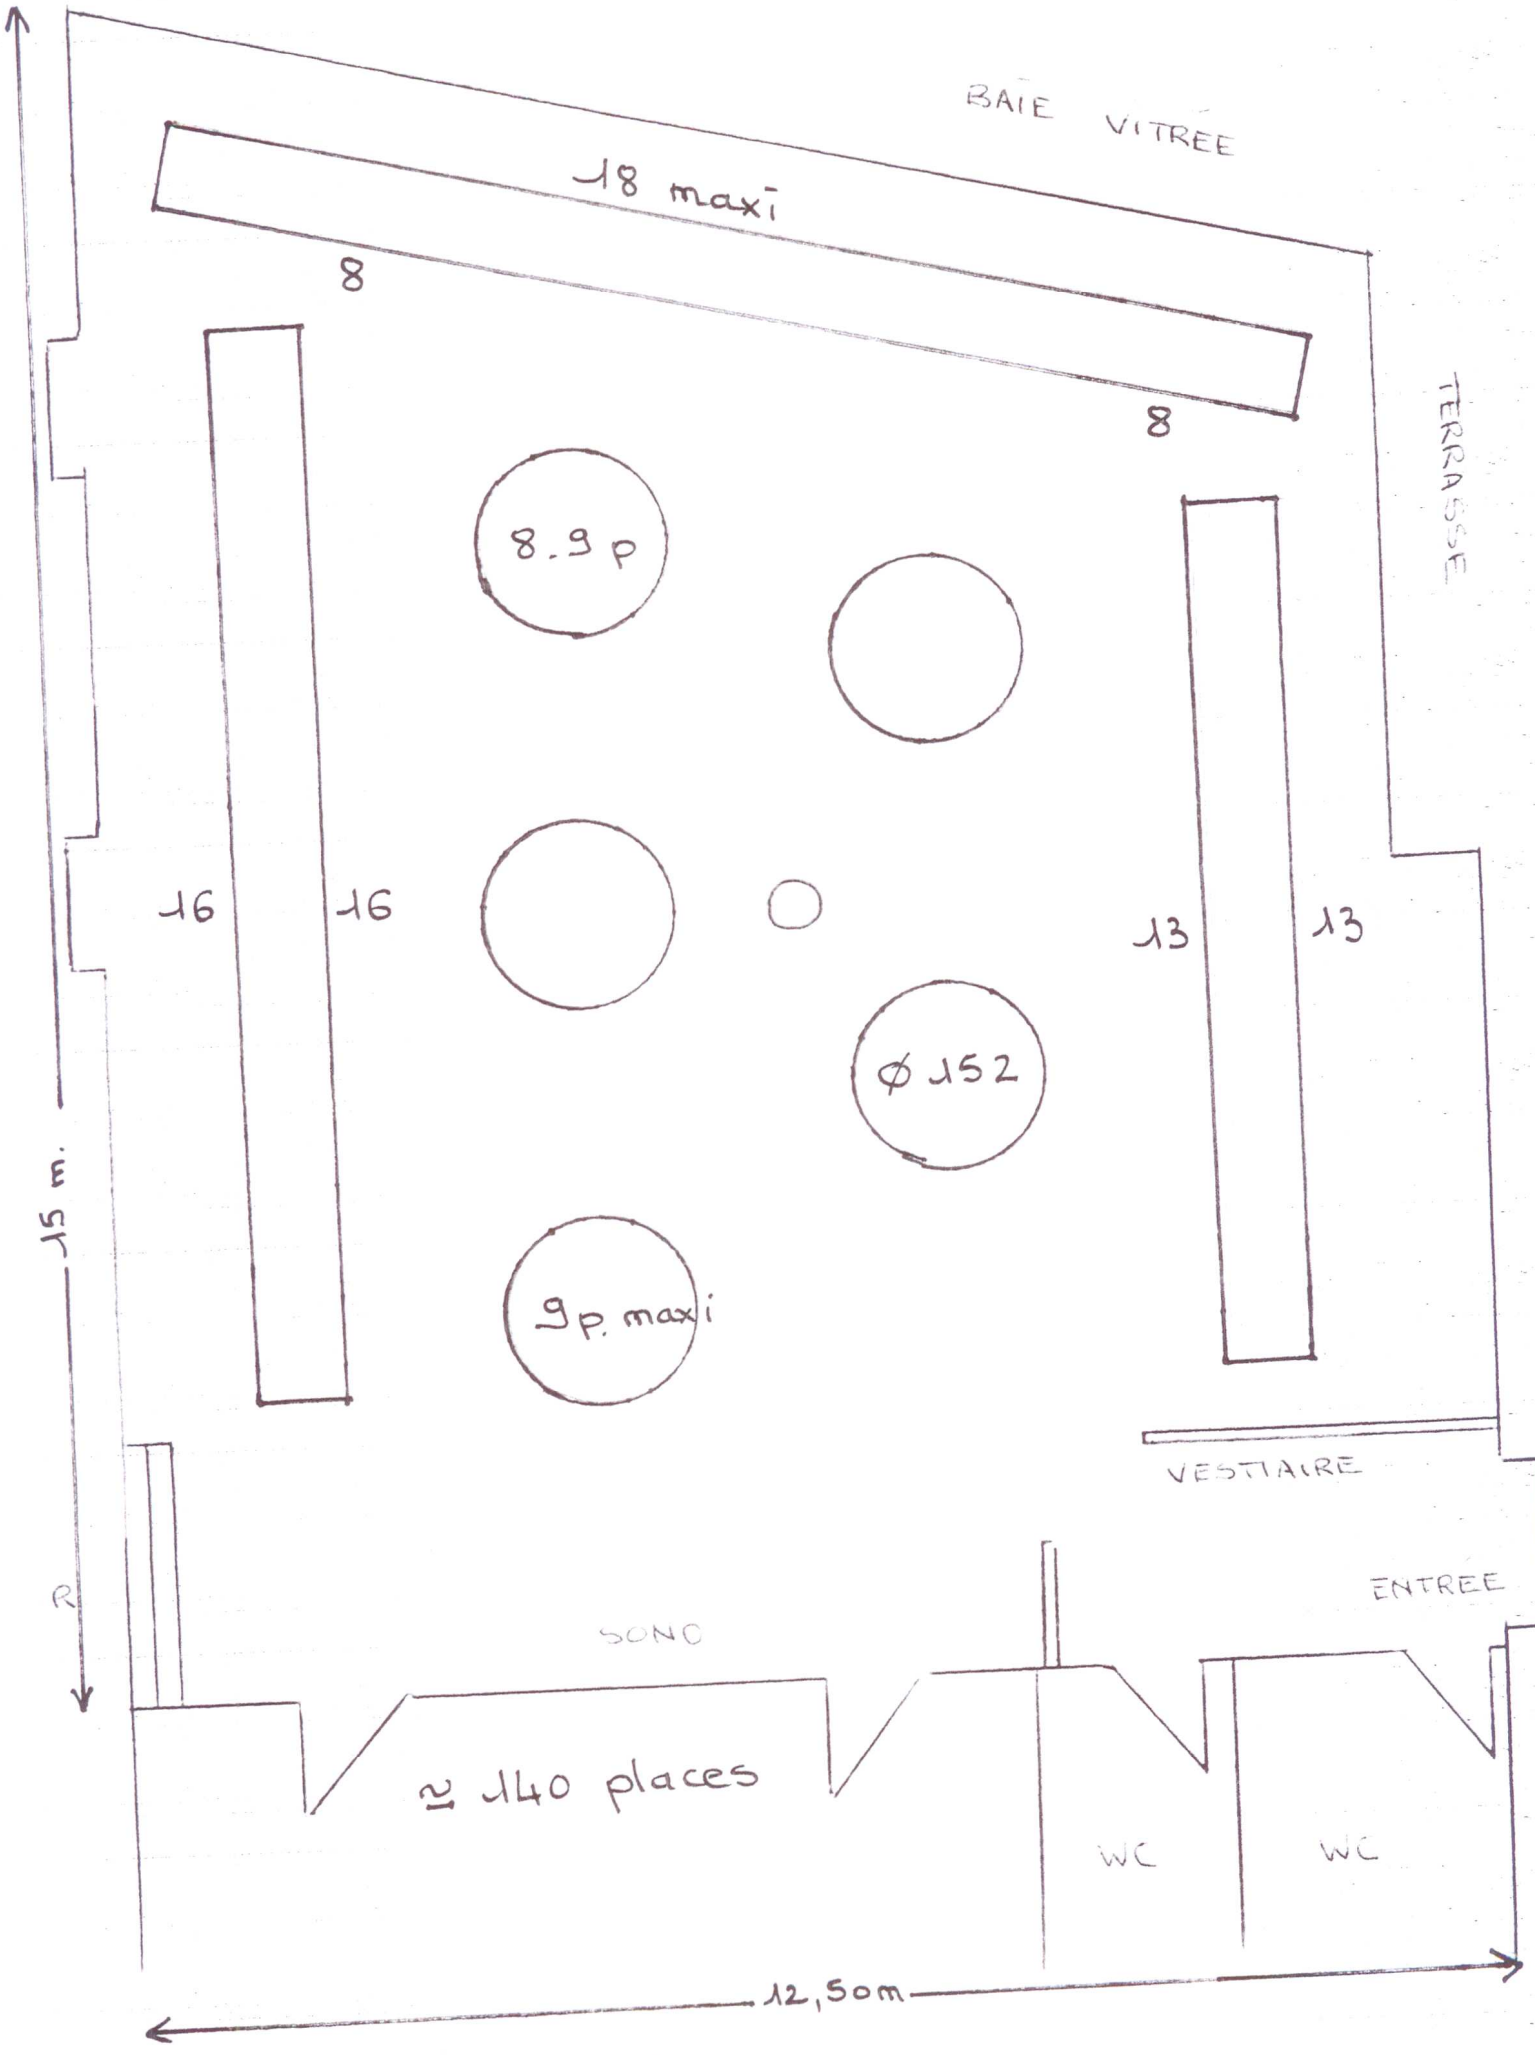

Ech : 1,5 cm pour 1 m.

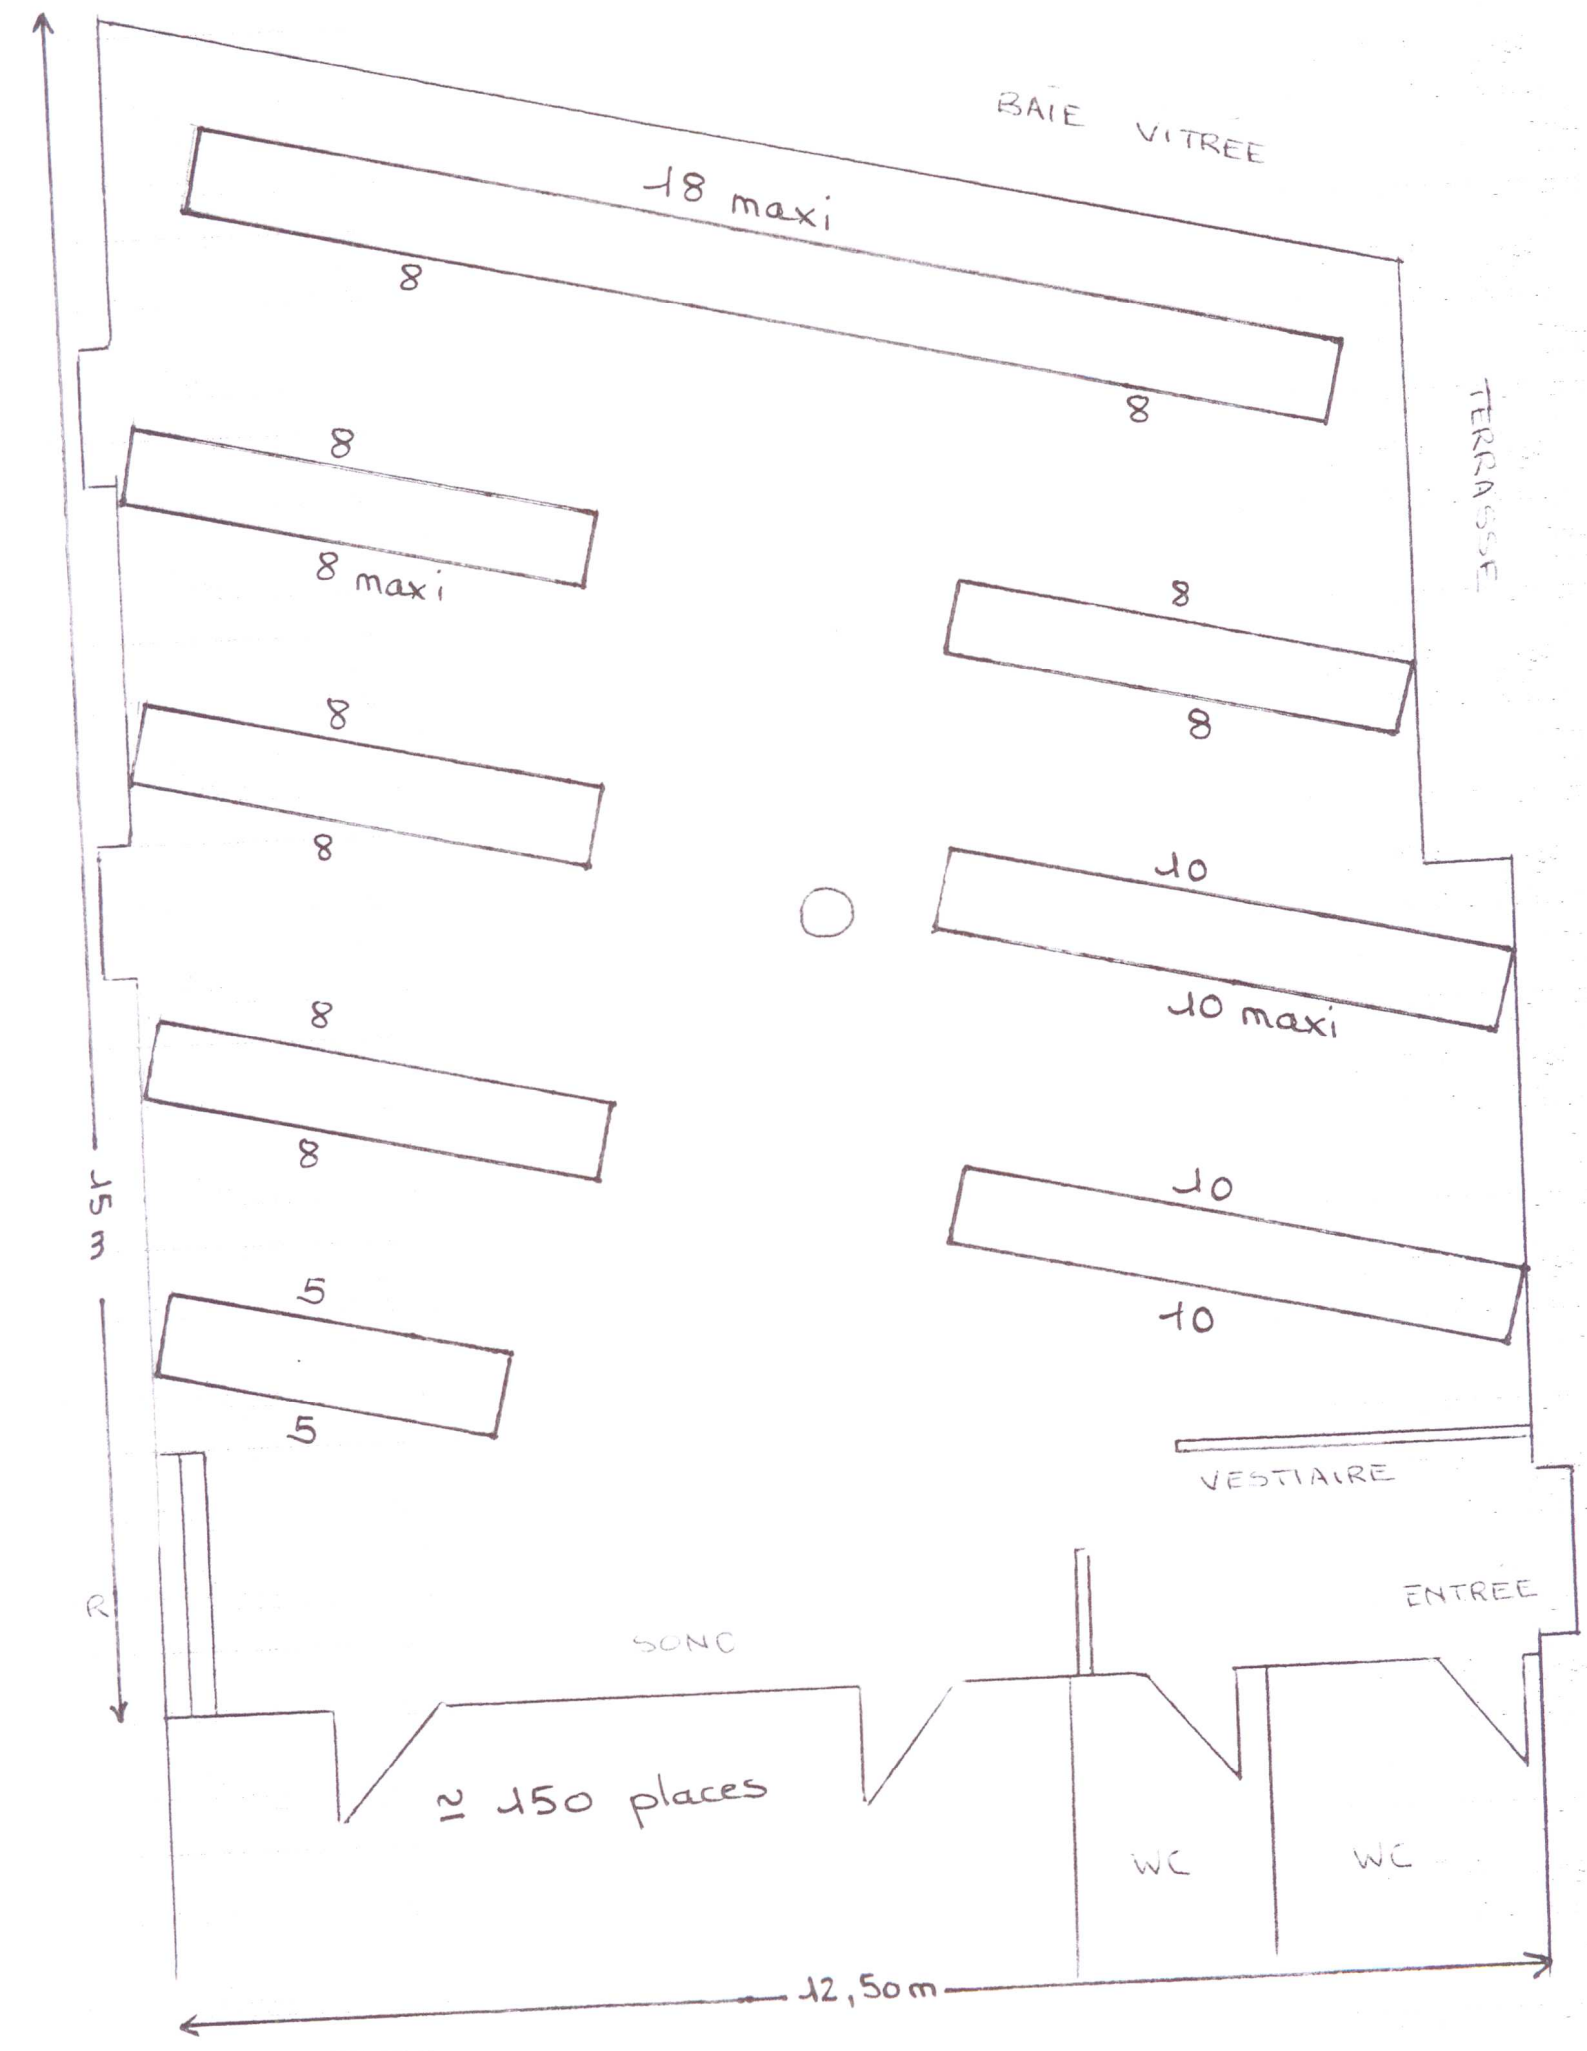
BAIE VITREE
18 maxi
8
8
TERRASSE
8
8 maxi
8
8
8
8
8
8
10
10 maxi
8
8
10
10
5
5
VESTIAIRE
ENTREE
SONC
≃ 150 places
WC
WC
12,50 m
Ech : 1,5 cm pour 1 m

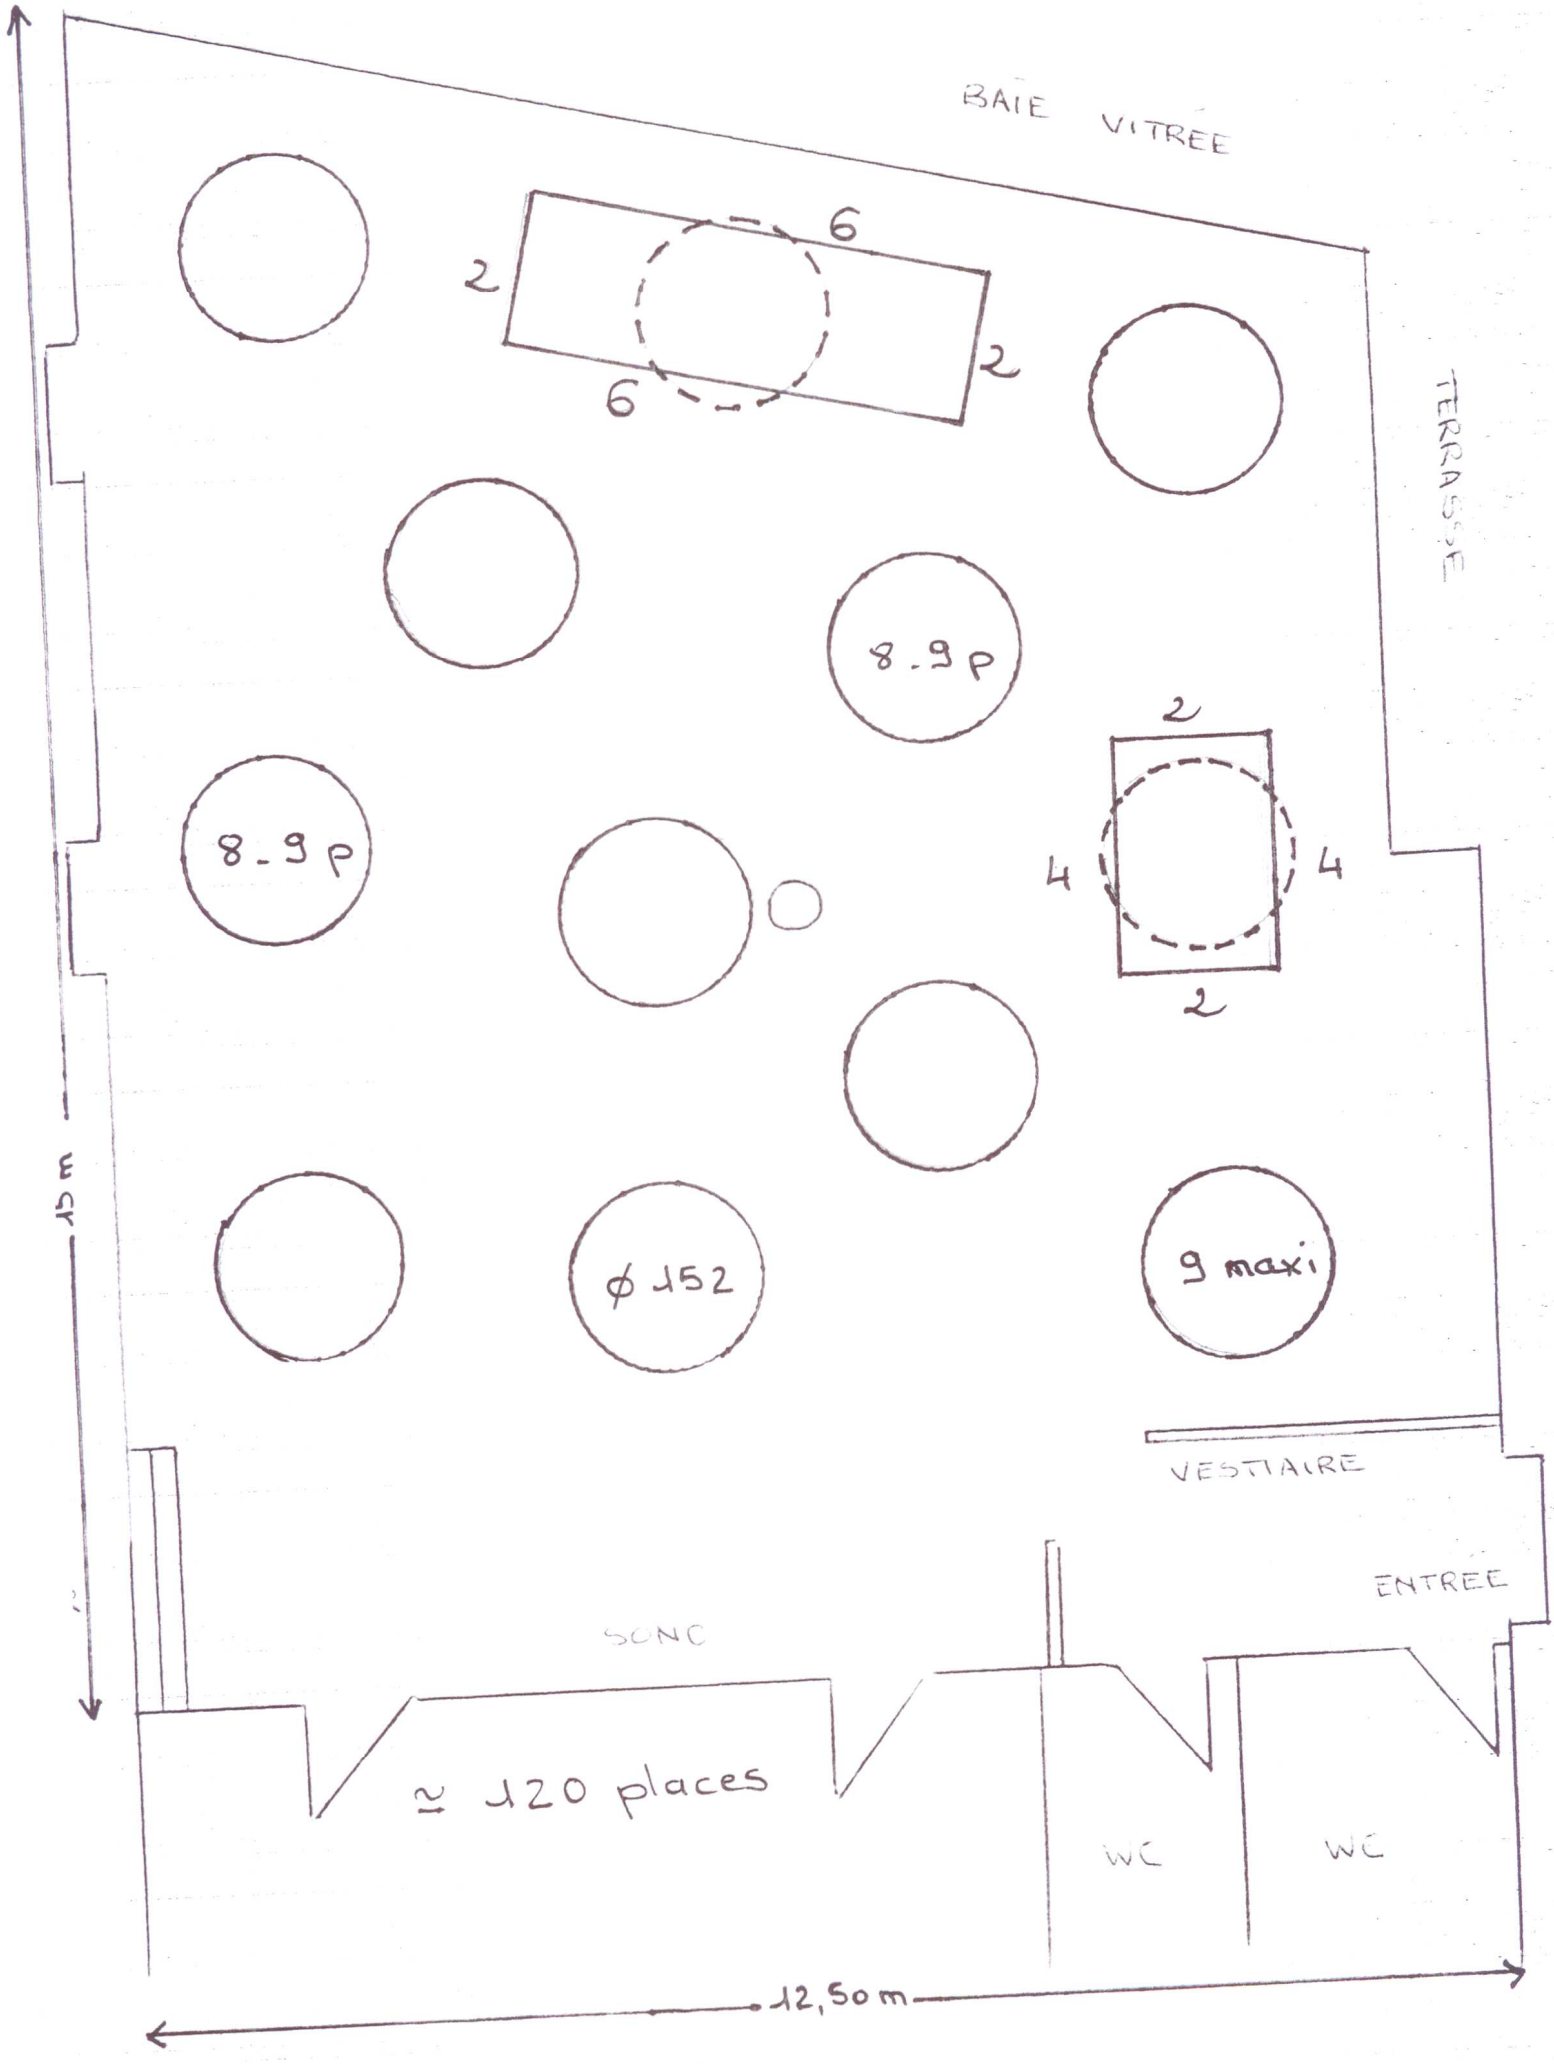
BAIE VITREE
TERRASSE
6
2
6
2
8.9p
2
4
4
2
8.9p
ø 152
9 maxi
VESTIAIRE
ENTREE
SCNC
≃ 120 places
WC
WC
12,50 m
Ech : 1,5 cm pour 1 m.